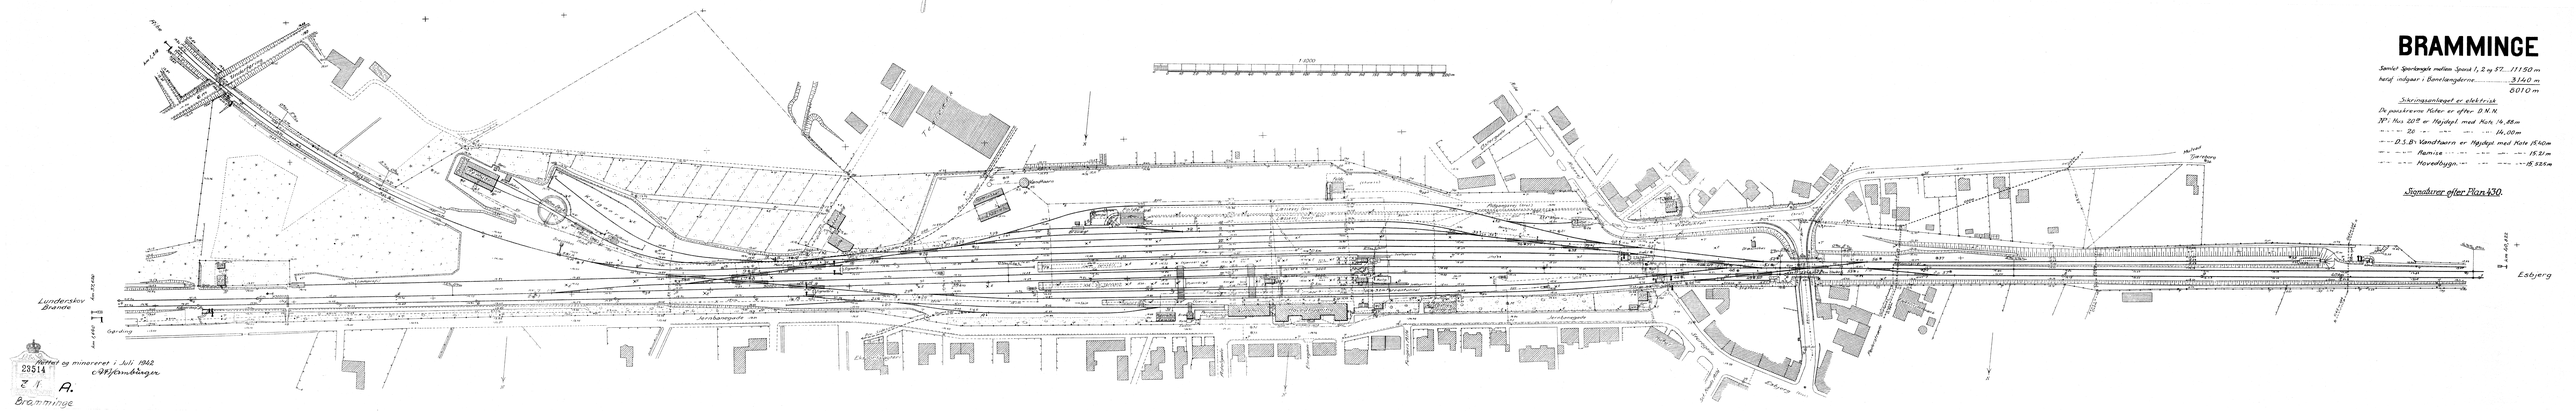
BRAMMINGE
Samlet Sporlængde mellem Sporvl. 1, 2 og 57 ... 11150 m
heraf indgaar i Banelængderne ... 3140 m
8010 m
Skriftmaskinetegnet er elektrisk
De punkterede Hjelper er efter D.S.B.'s
70'r Hus 20'' er Højdegl. med Hatk 14,88 m
" 20 " " " " 14,00 m
D.S.B.'s Vandtaarn er Højdegl. med Hatk 19,40 m
Remise " " 17,84 m
Hovedbygn. " " 18,22 m
Signaturer efter Plan 430.
1:1000
Lunderskov Brænde
Esbjerg
Rettet og minoreret i Juli 1962
Hjelmsbjerg
23514
Z 1 A.
Bramminge