

Skematisk sporplan


Agerbæk station

Dato :
11.07.94

Rettelser

A	B	C	D	E	F

G	H	I	J	K	L

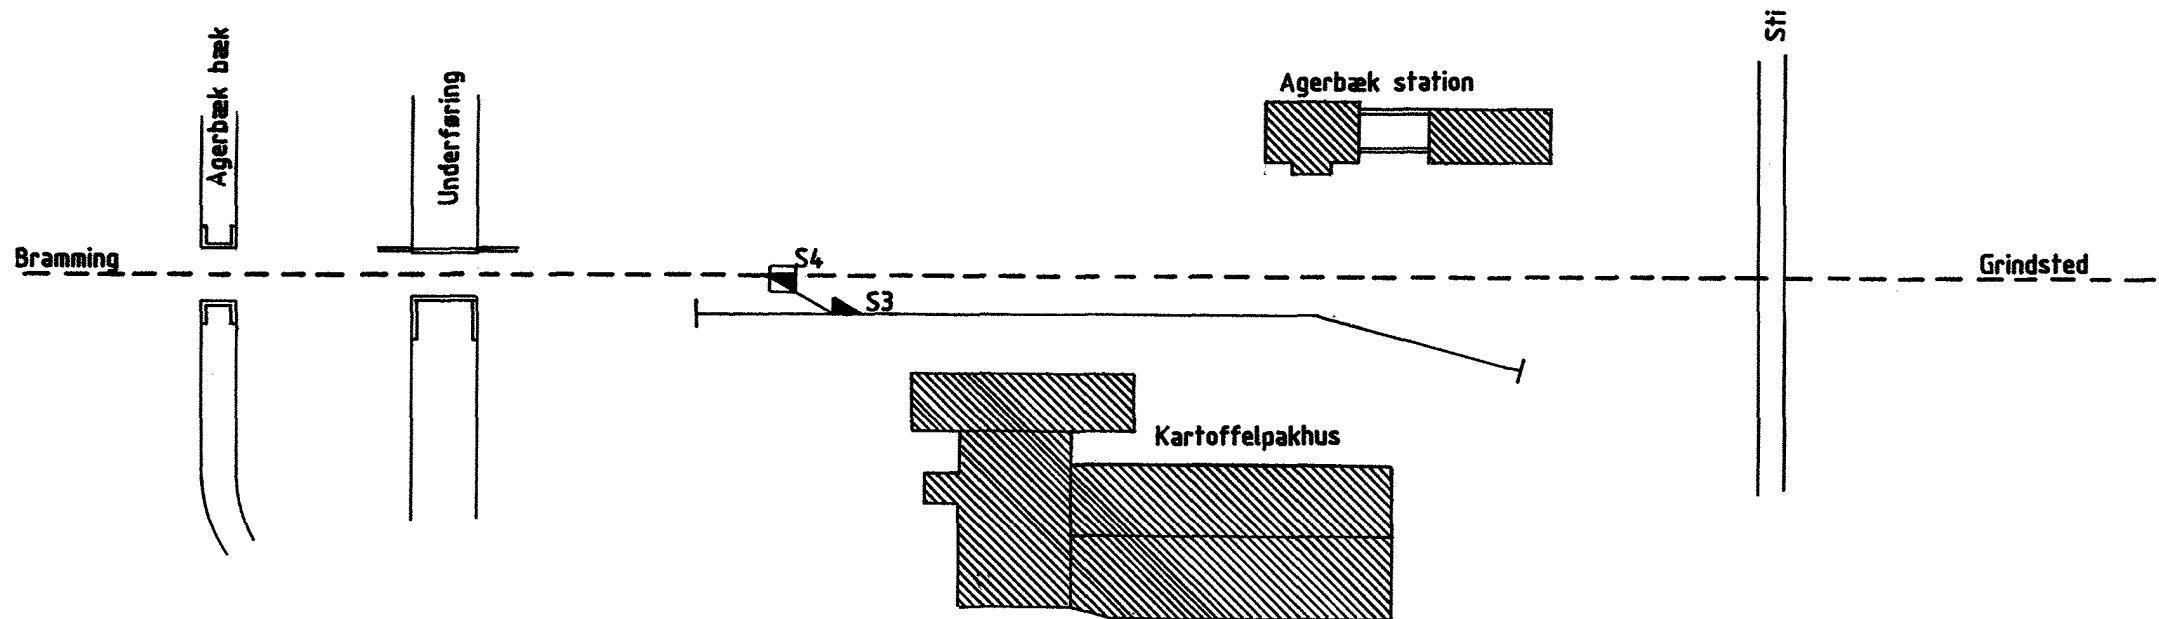

Tegn.nr 476002

- Gennemgående togvejspor
- Spk. i gennemgående togvejspor
- Øvrige togvejspor og sidespor mellem sikrede sporekifter
- Spk. i øvrige togvejspor og sidespor
- Andre spor
- ingen eign. Spk. i andre spor