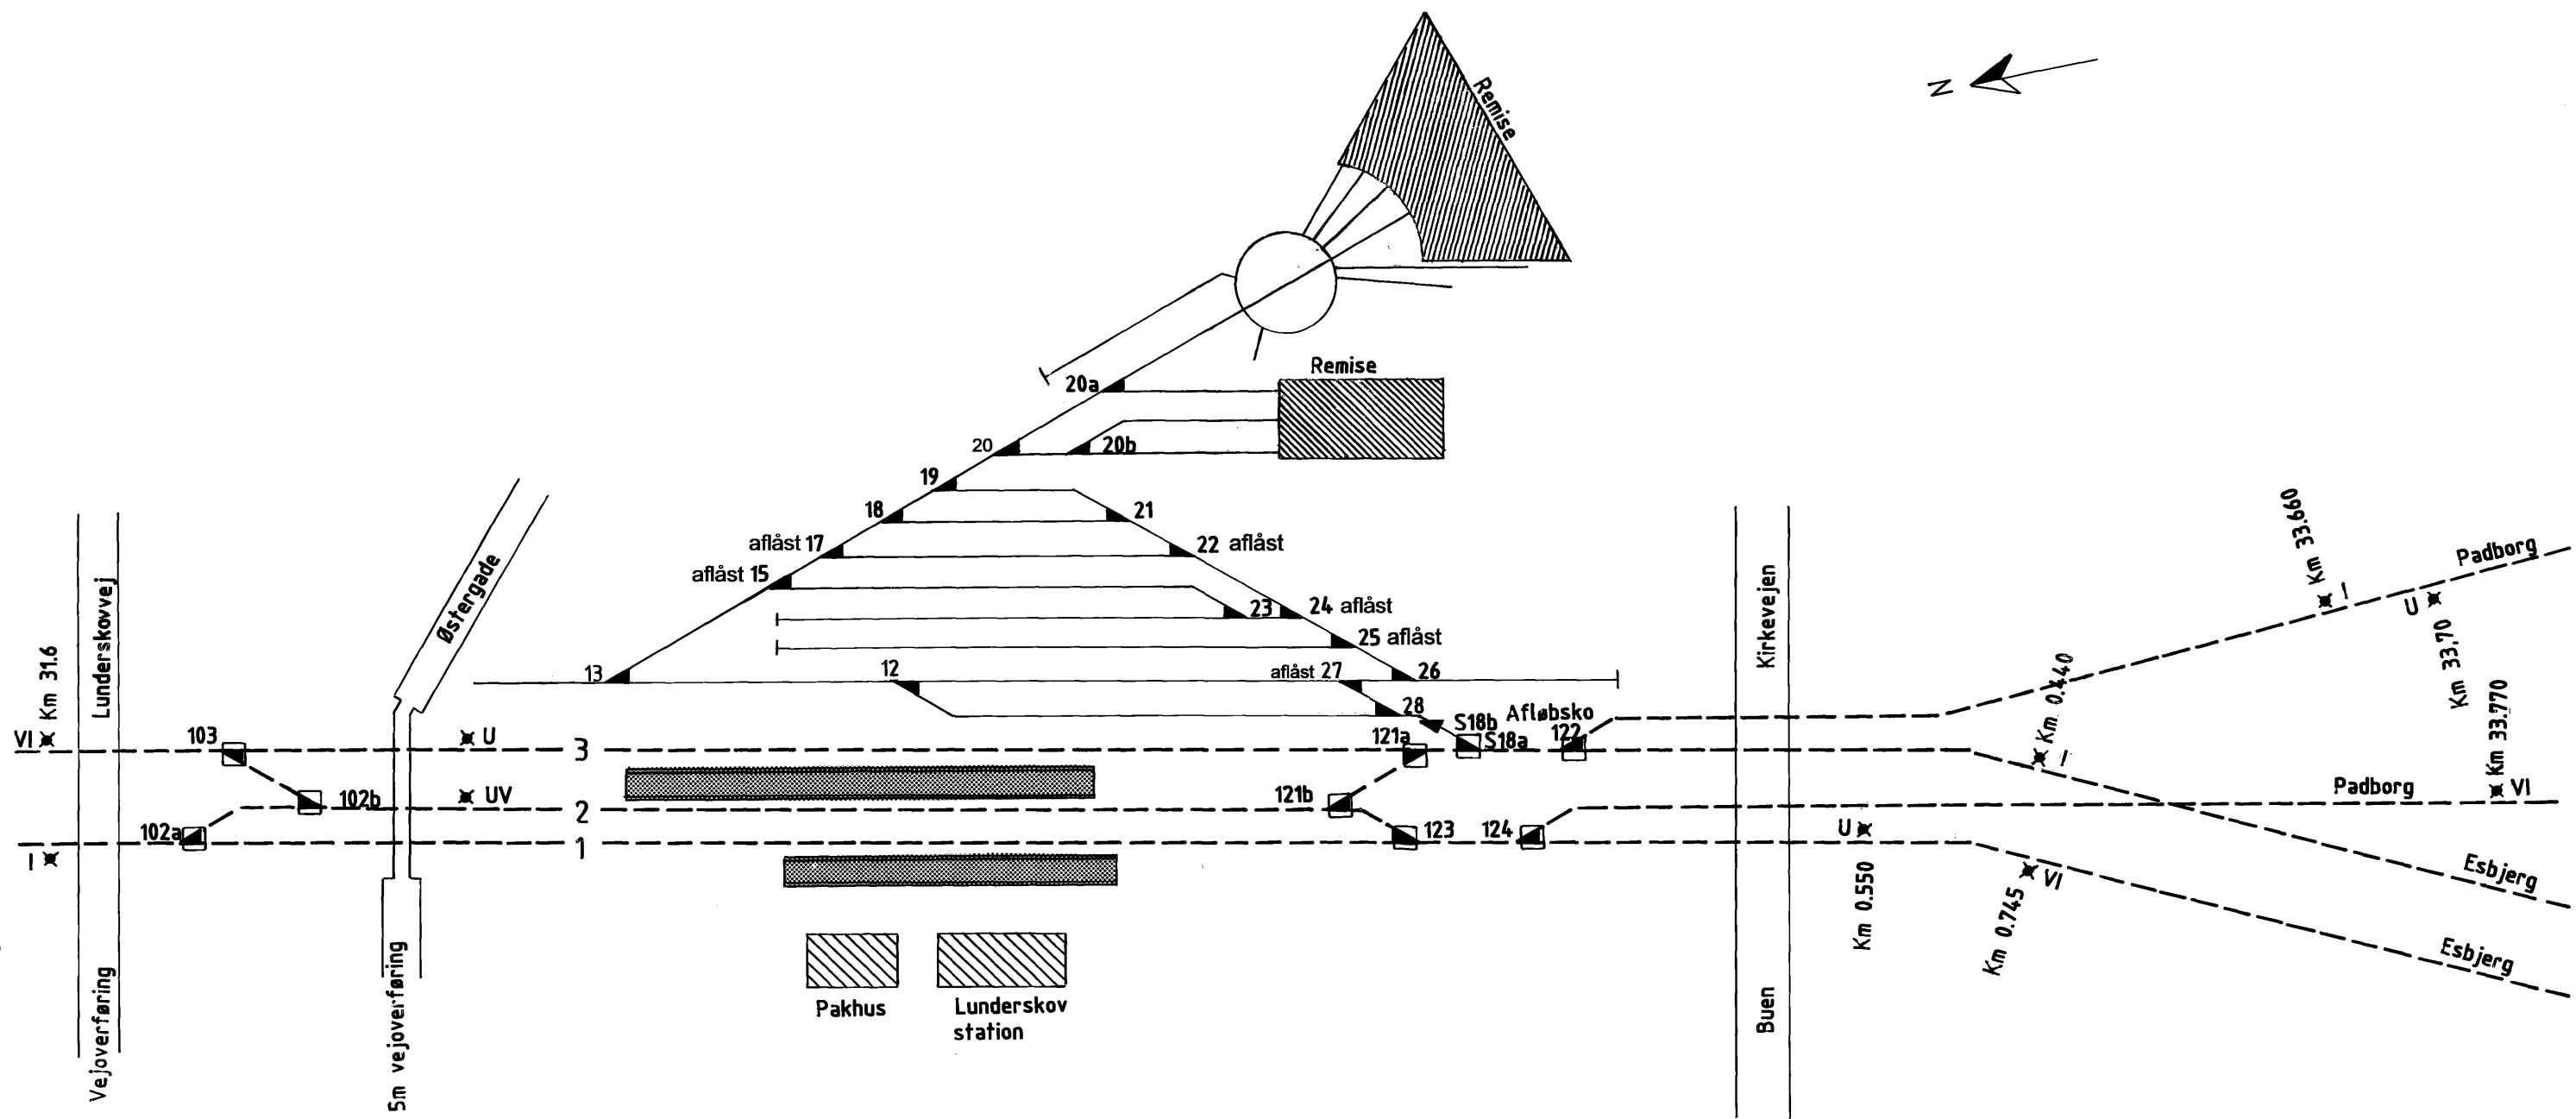


[illegible]

----- Gennemgående togvejsspor
☐ Spøk.i gennemgående togvejsspor
 ---:---:--- Øvrige togvejsspor og sidespor
 mellem sikrede sporskifter
☐ Spøk.i øvrige togvejsspor og
 sidespor
 _____ Andre spor
 ingen sign. Spøk.i andre spor

Tegn.nr 263001