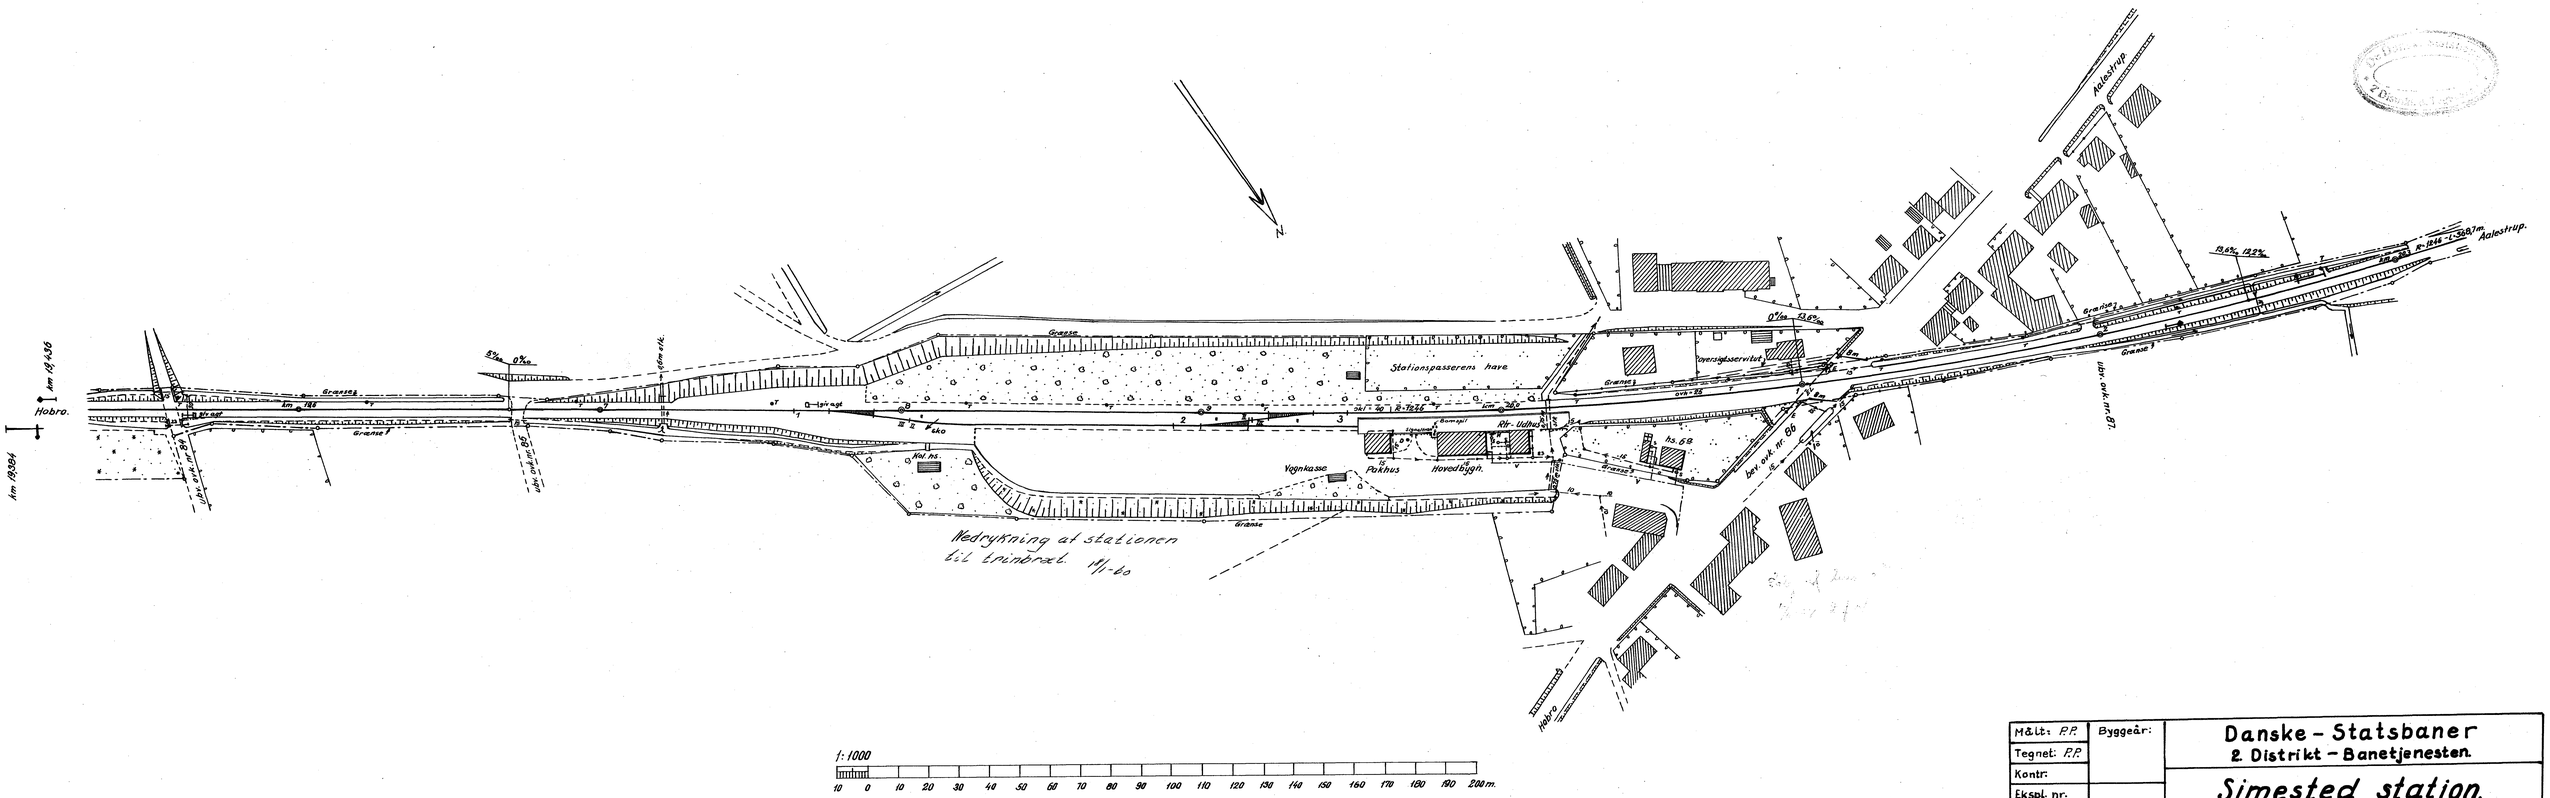

M&Lt: P.P.	Byggeår:	Danske - Statsbaner 2. Distrikt - Banetjenesten.
Tegnet: P.P.		
Kontr:		Simested station.
Ekspl. nr.		
Rev / 19		
Format:		
Afløser: Afløst af:	oktober 1951	Tegn. nr: BII-307/3002.