


Fjernelse af sporforbindelse 3-4
28/11 -57 Ha 09

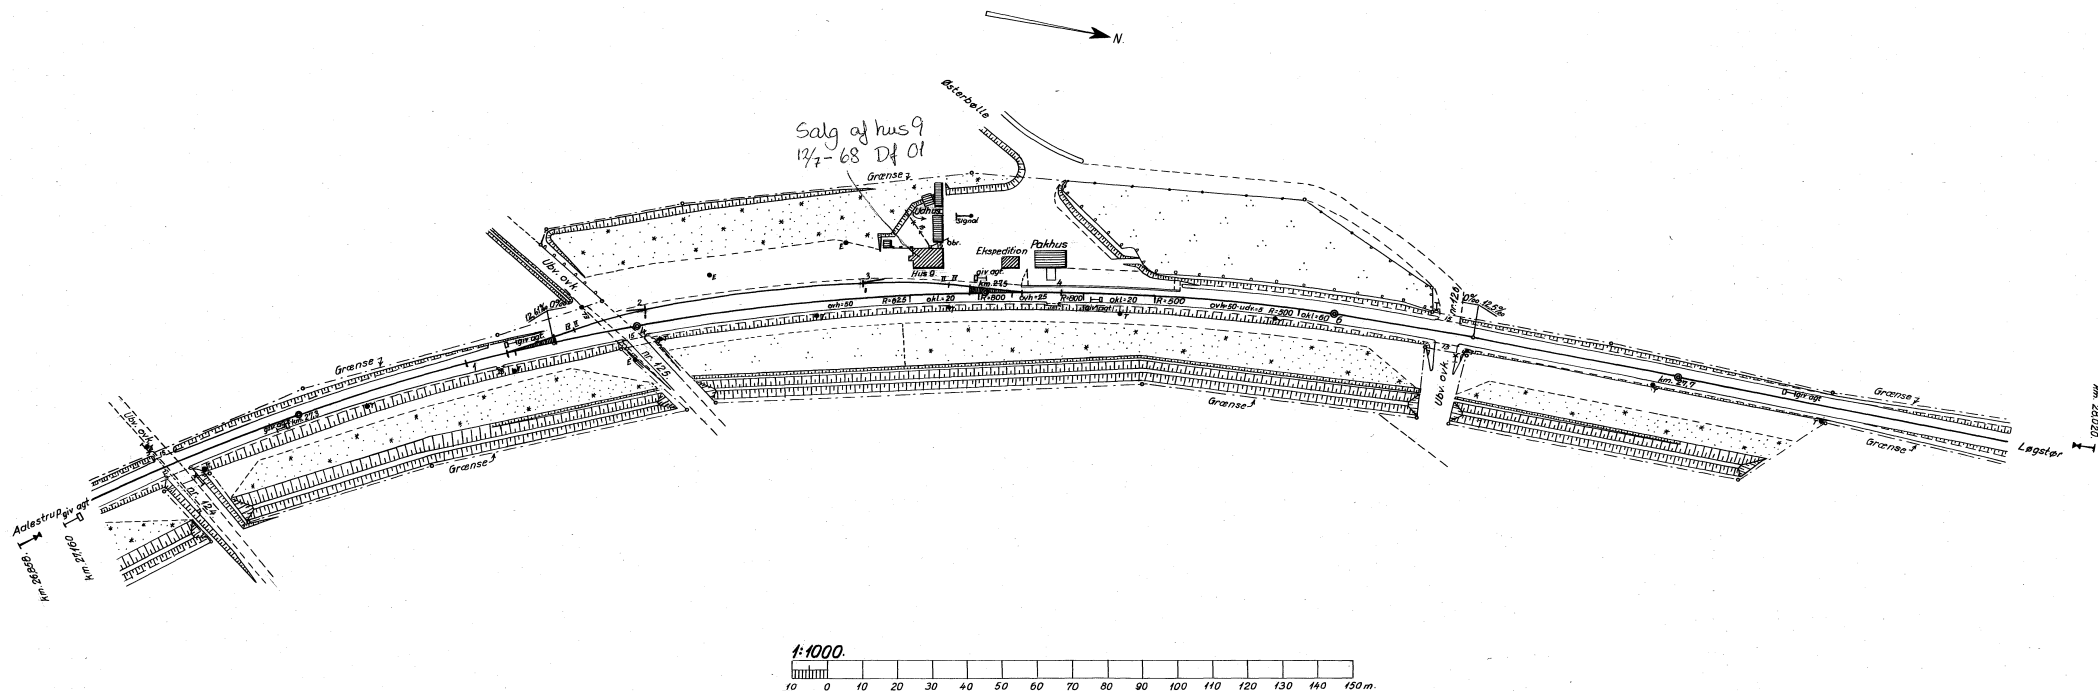

Tegn. nr. B-292/ 3002		Danske Statsbaner 2. Distrikt.	
Dato	Ok. 1958	Østerbølle b.	
Maalt	P.P.		
Tegnet	I.H.		
Kontr.	P.P.		
Appr.	P		
Rev.			