


Sporplan Århus  
banegård 1867  
(1. banegård).

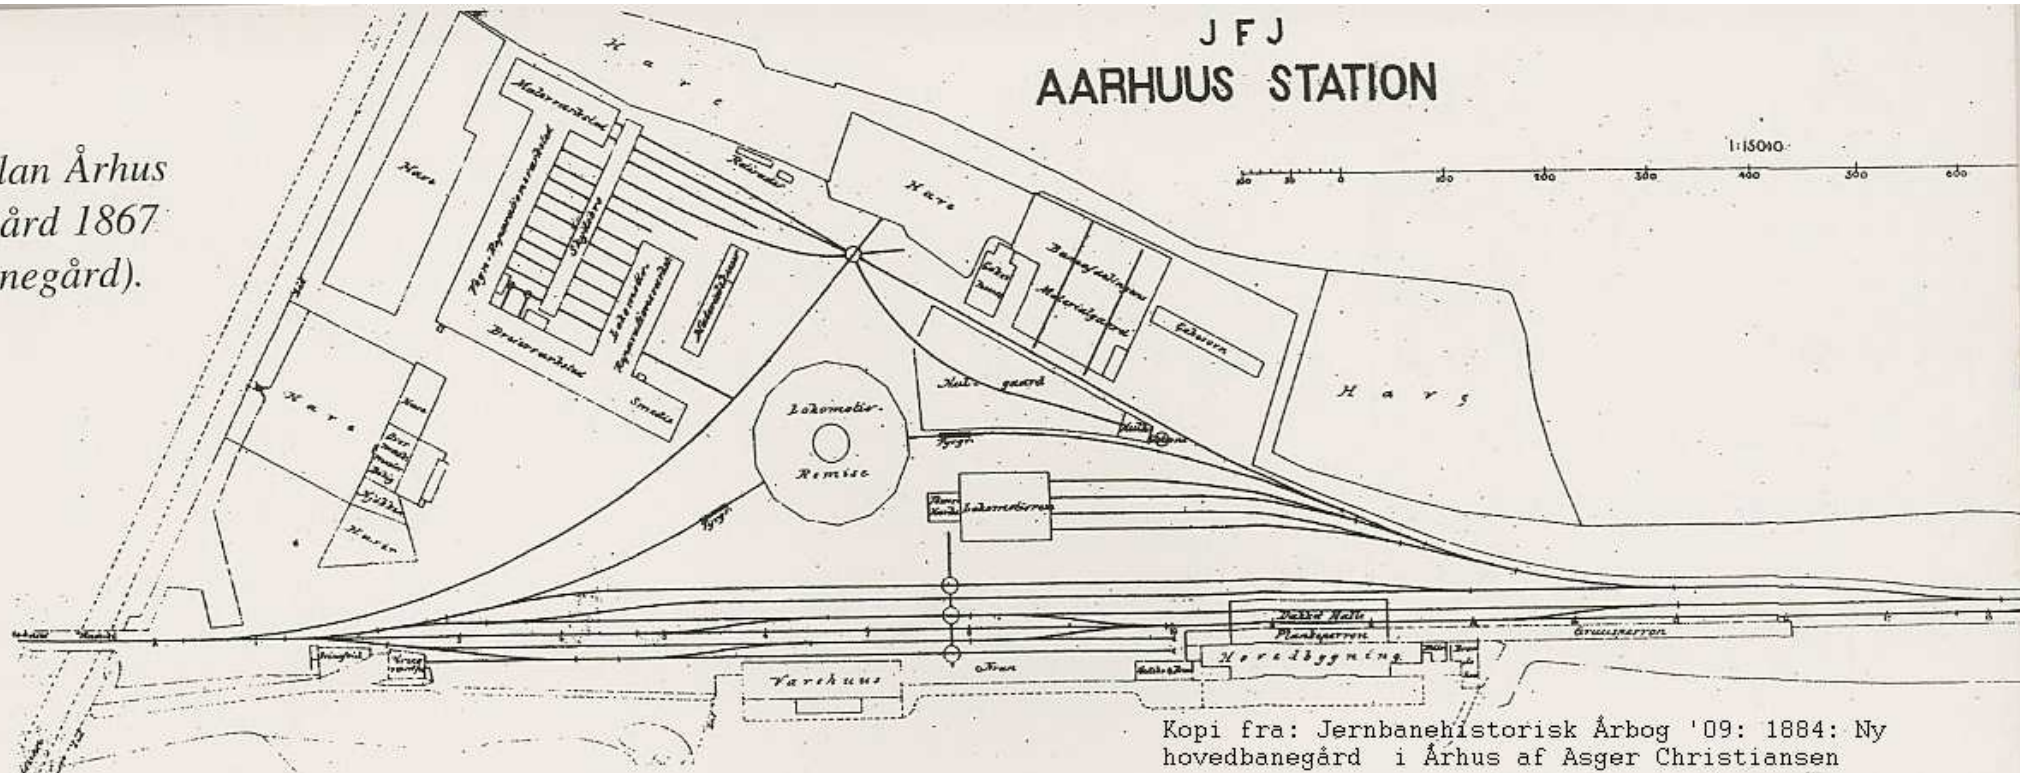

Kopi fra: Jernbanehistorisk Årbog '09: 1884: Ny hovedbanegård i Århus af Asger Christiansen