



Ditagen af jerns. side-  
spor for Haderslev.  
B Kd 20 - 15/7 - 66.

Plan af side-  
spor ved  
Haderslev st. 17/8-66.

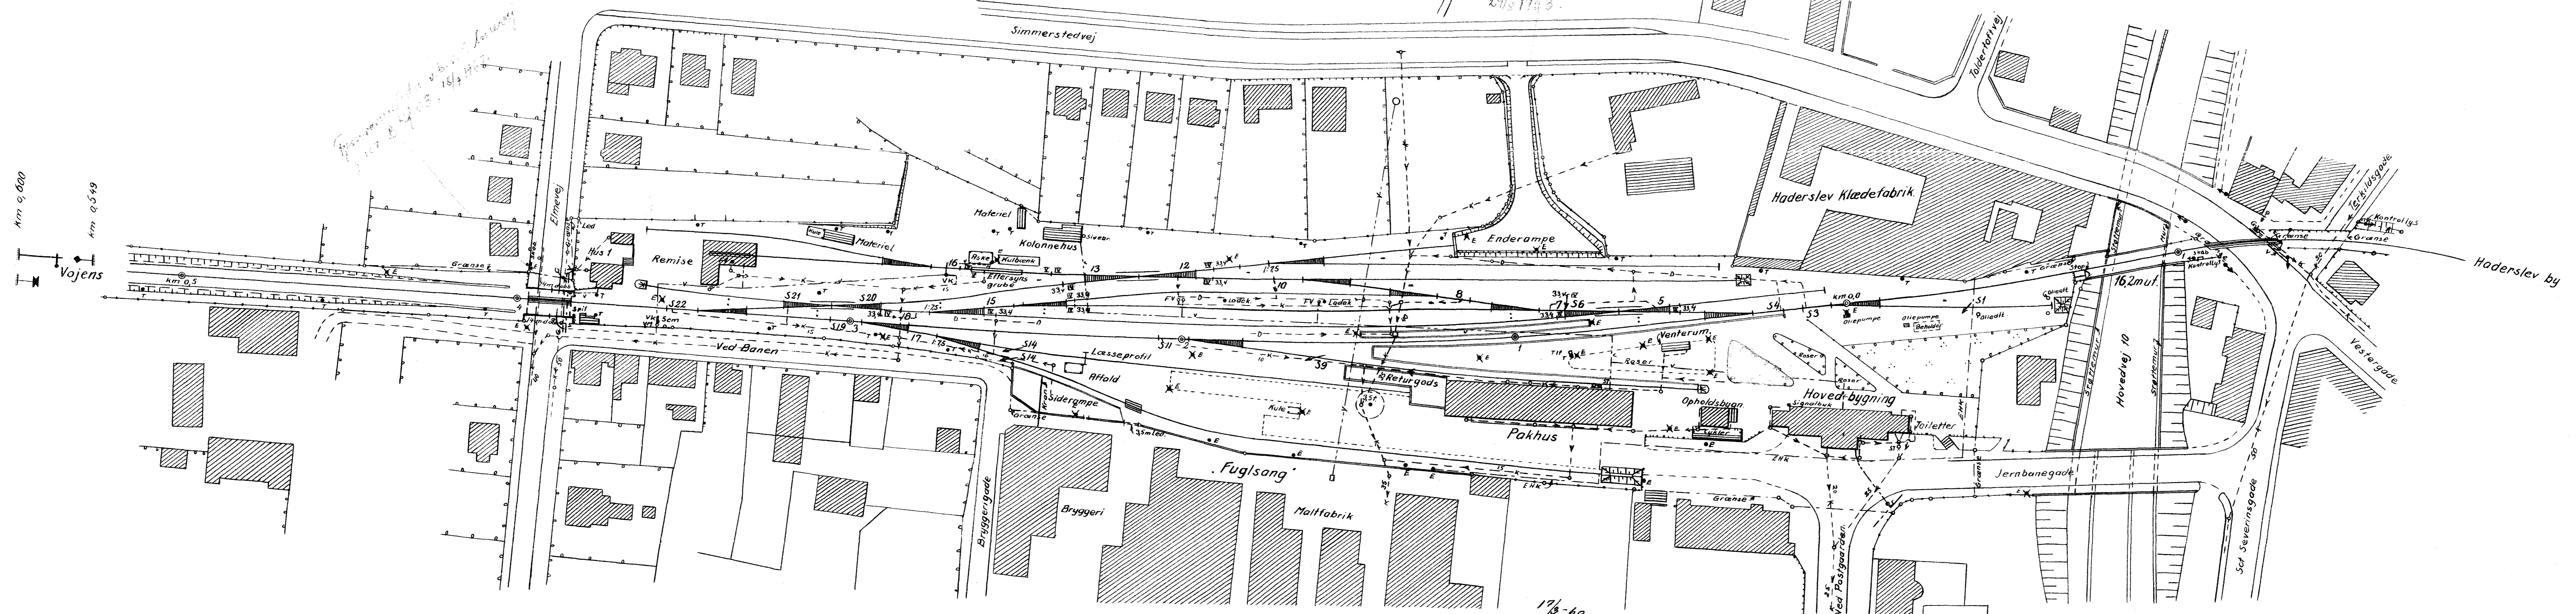

17/8-66  
Privat sidespor til ejendommen  
Laurids Staussgade nr. 22

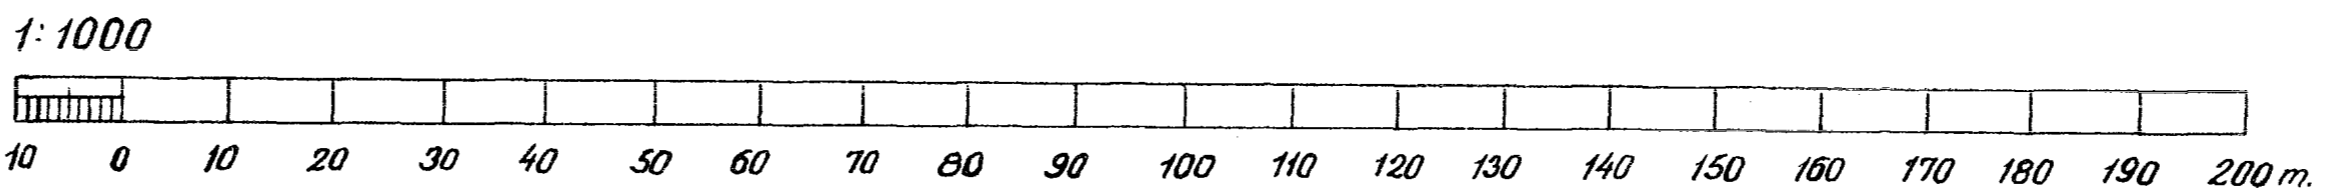

Tegn. nr.	B 415/3062.
Dato:	dec. 1958
Målt:	P.F.
Tegnet:	P.F.
Kontr.:	
Appr.:	R.
Rev.:	

Danske Statsbaner  
2. Distrikt  
*Haderslev h. station.*