






-  Gennemgående togvejsspor
Spk. i gennemgående togvejsspor
-  Øvrige togvejsspor og sidespor
mellem sikrede sporskifter
Spk. i øvrige togvejsspor og sidespor
-  Andre spor
Ingen signatur: spsk. i andre spor
-  Bodelingsgrænse
mellem DSB og Banestyrelsen


Dato: 17.02.97

Skematisk sporplan
Ålborg station
Plan 1 af 3

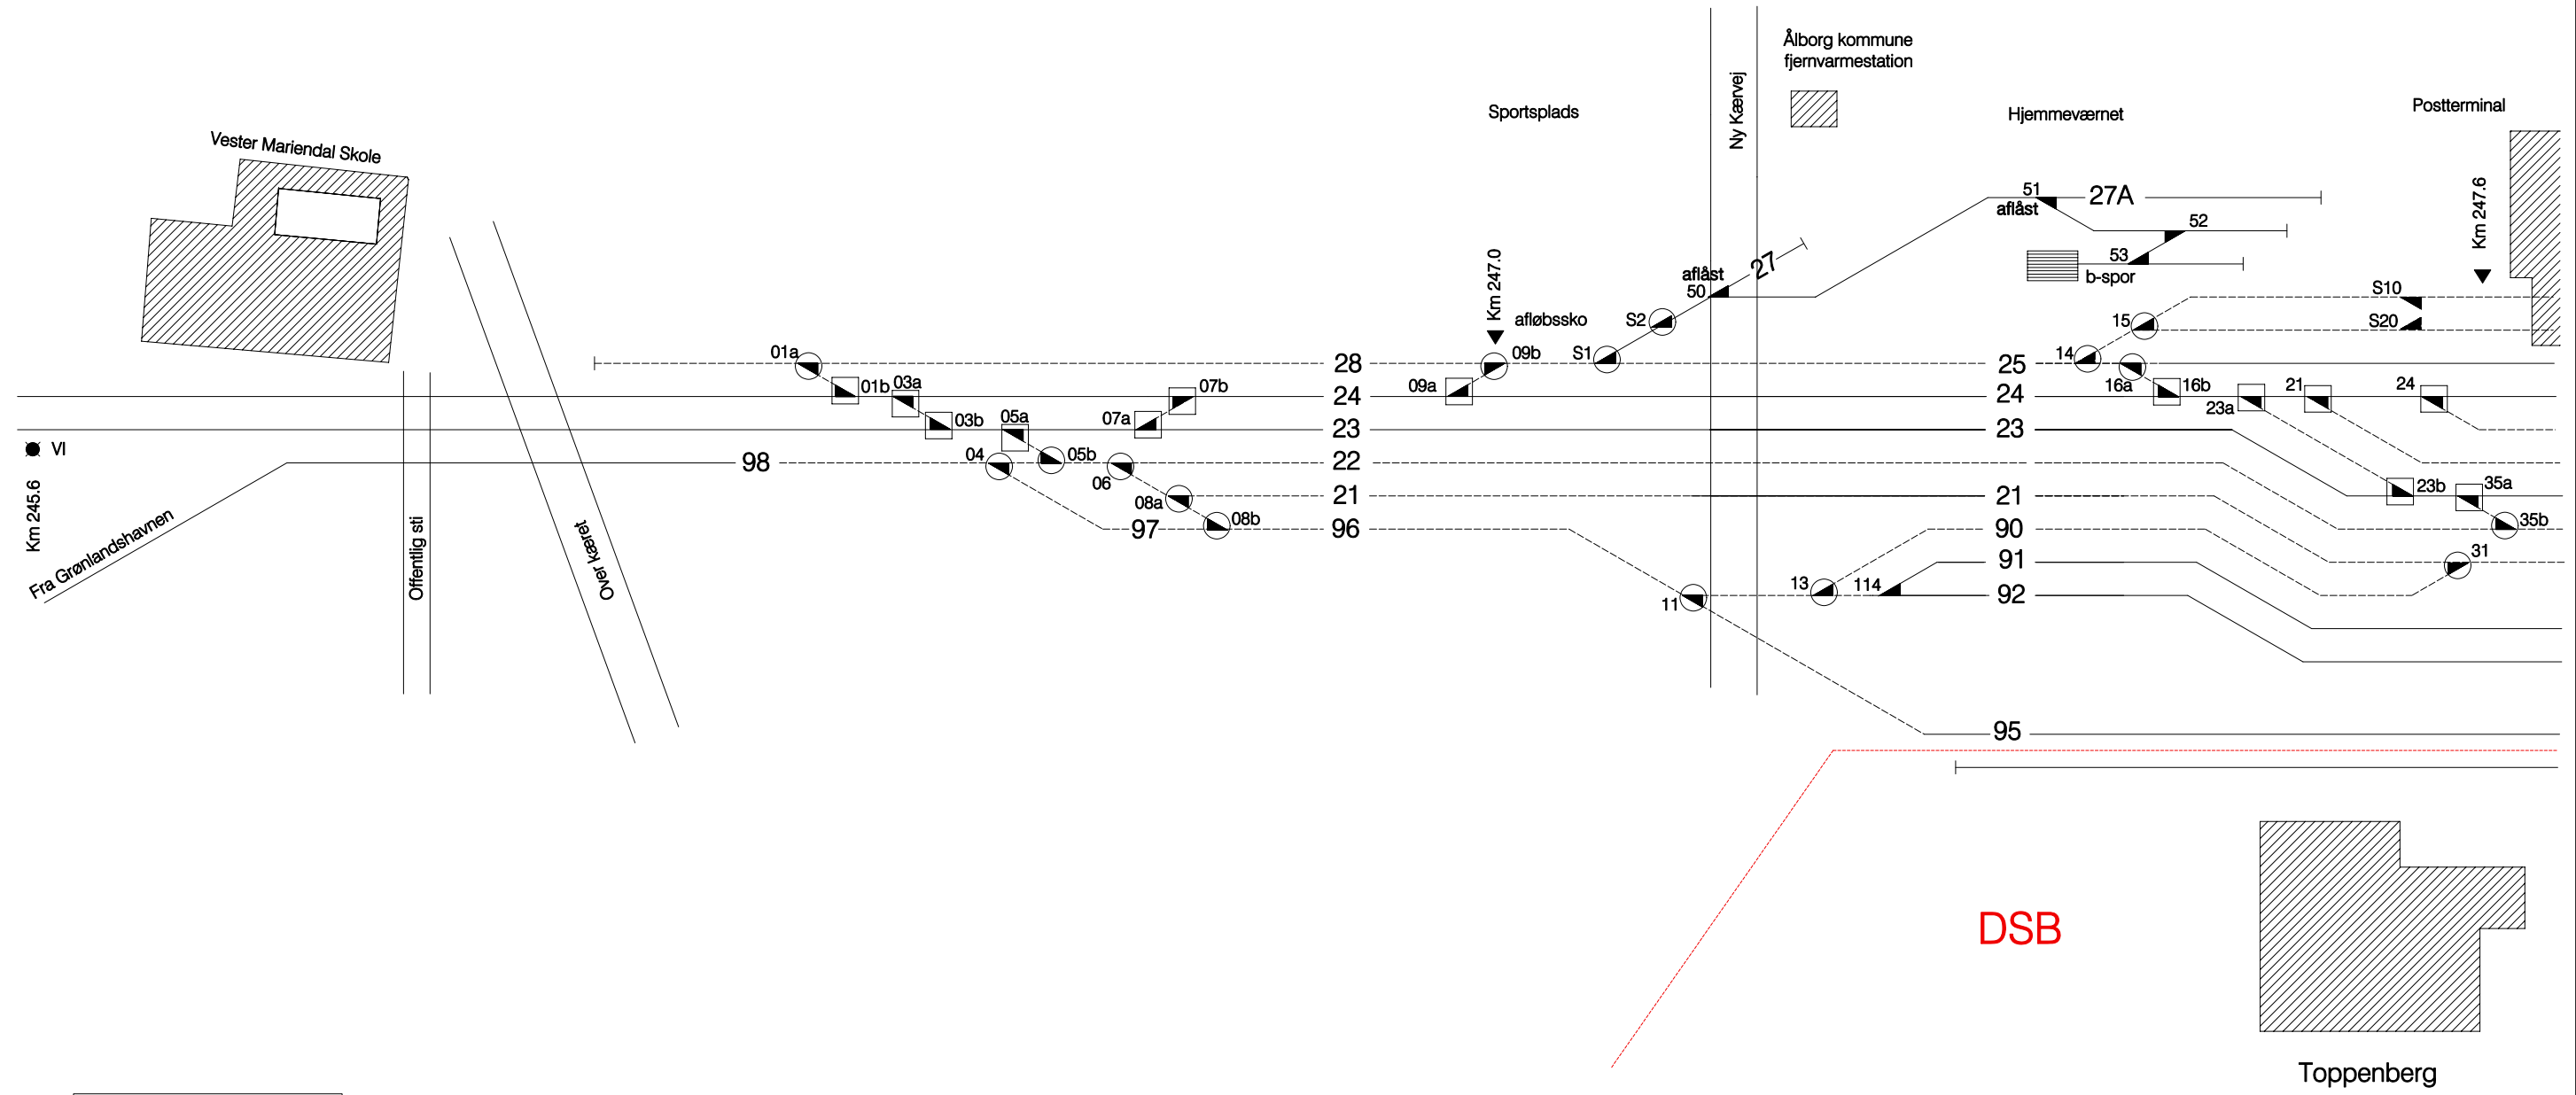

Tegn.nr 247001

DSB

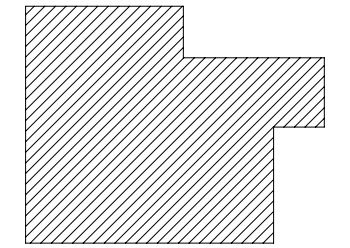

Toppenberg