


Sporplan Århus bane-
gård 1917, da 2. bane-
gård havde sin
maksimale størrelse).
Det ses hvordan man
indenfor meget snævre
rammer prøver at
få maksimal spor-
blads.

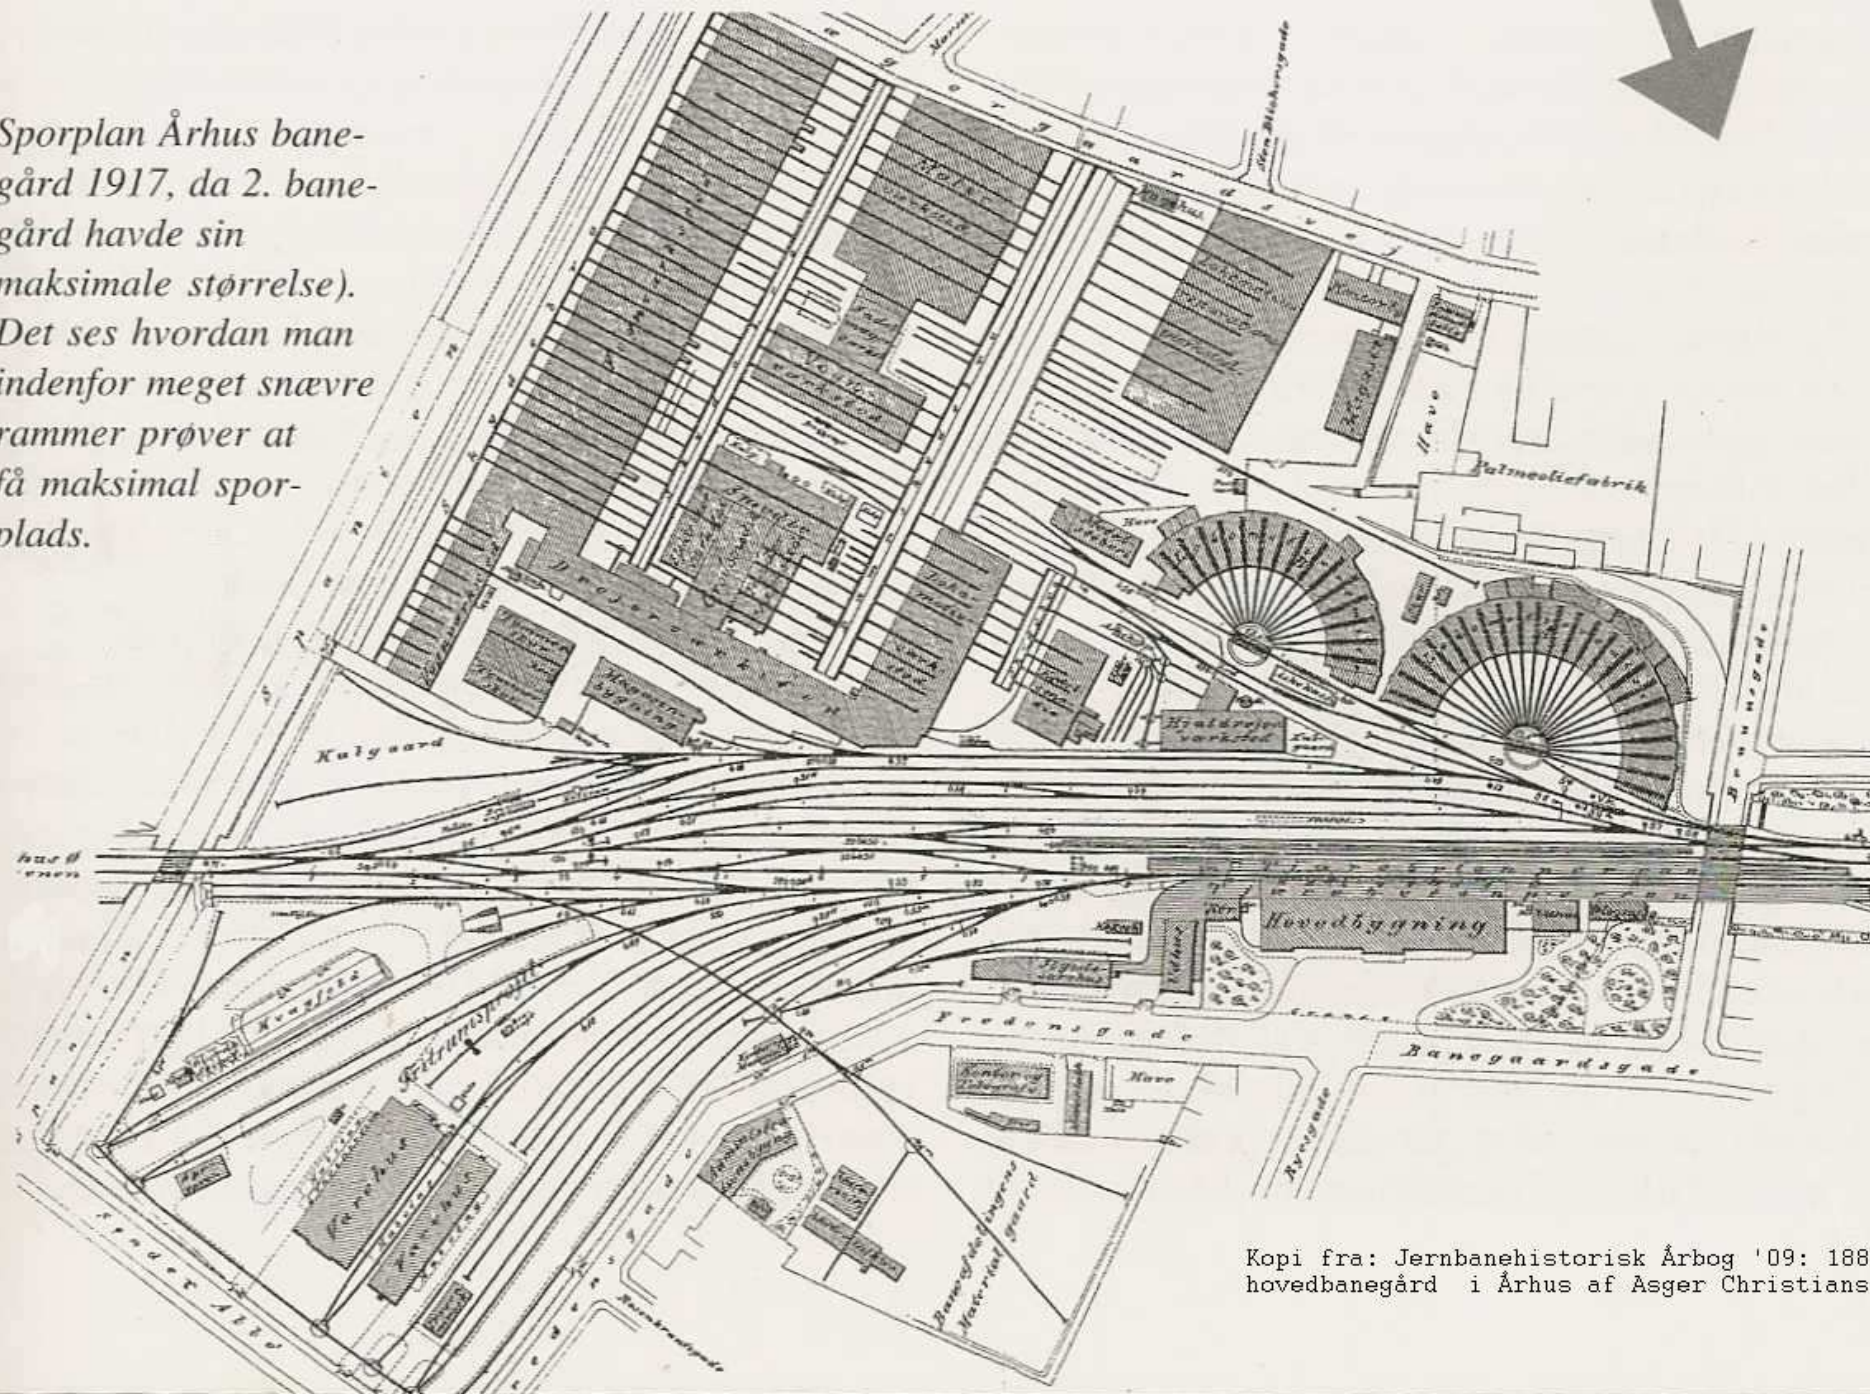

Kopi fra: Jernbanehistorisk Årbog '09: 1884: Ny
hovedbanegård i Århus af Asger Christiansen