


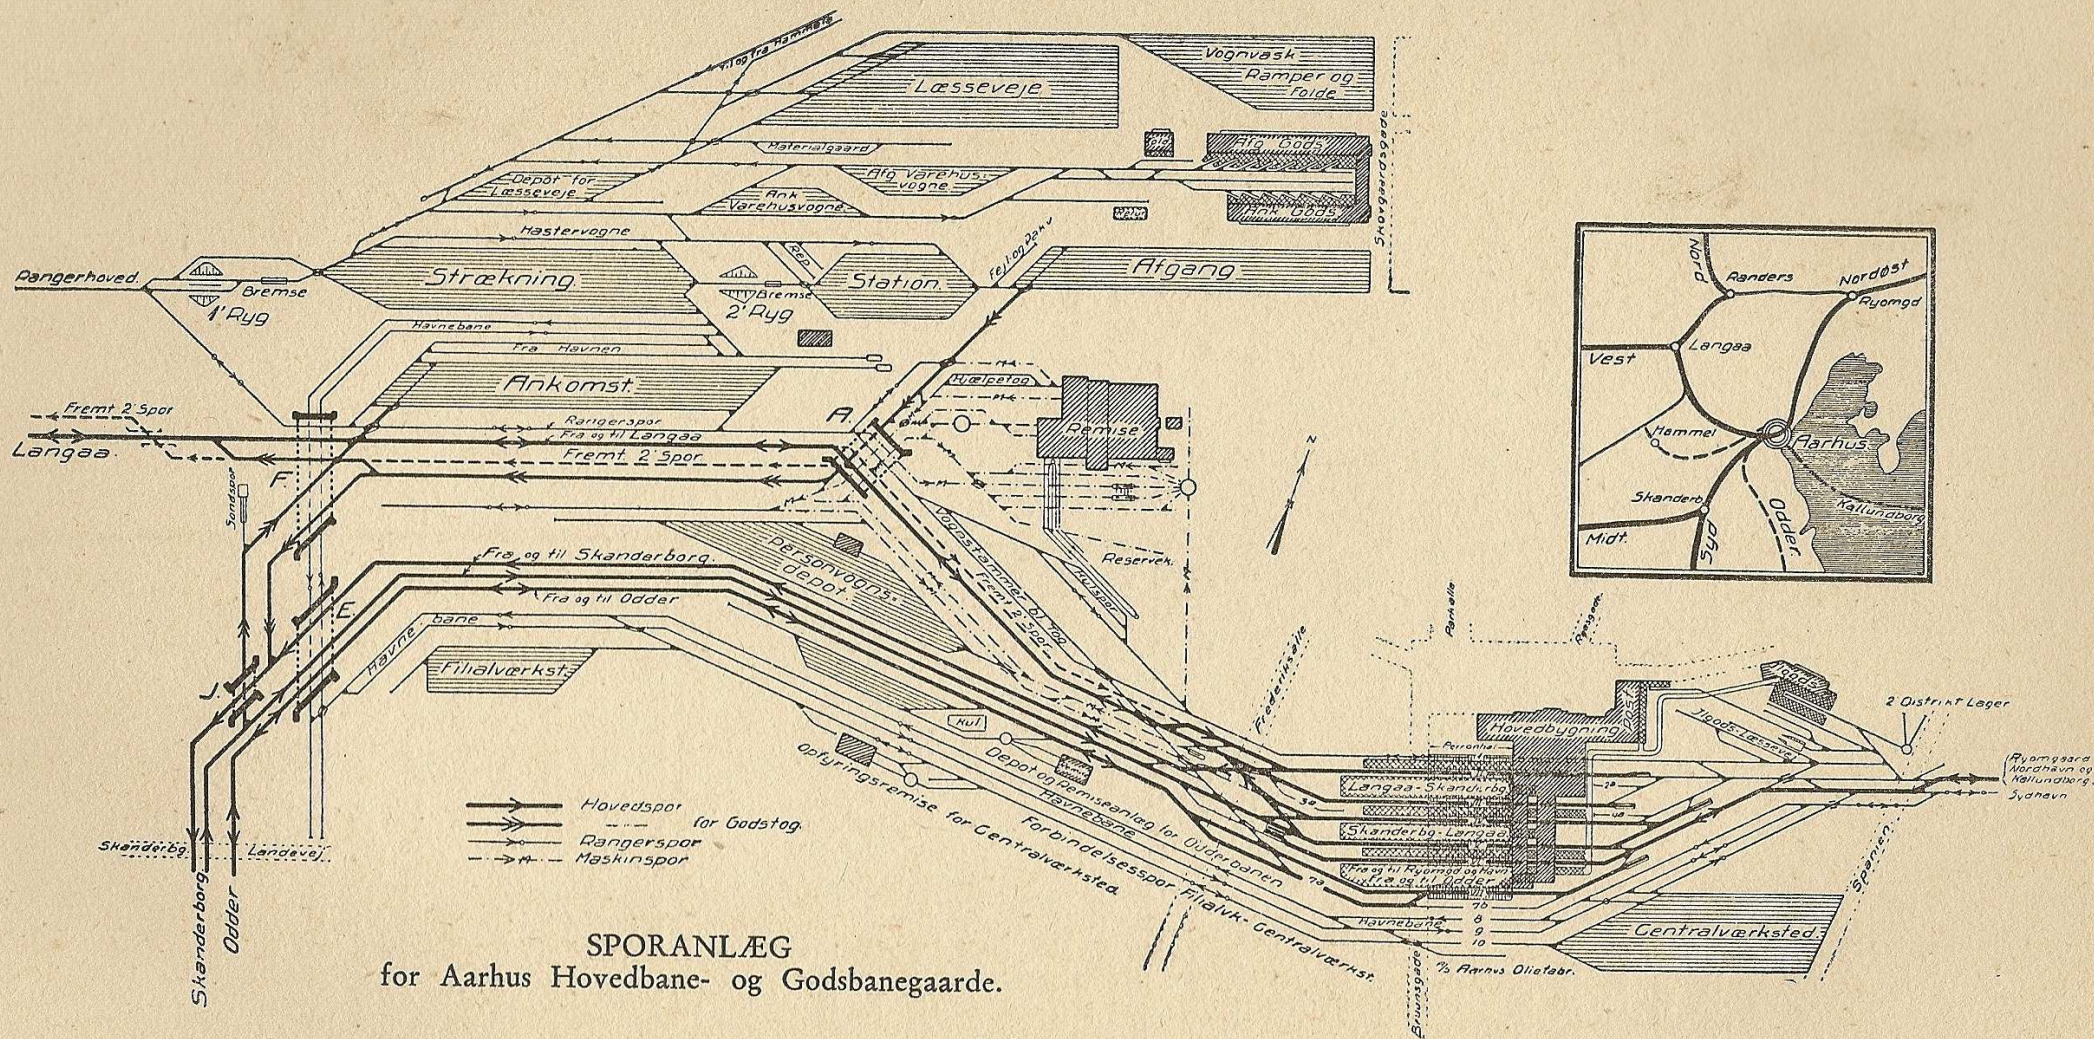

SPORANLÆG
for Aarhus Hovedbane- og Godsbanegaarde.