



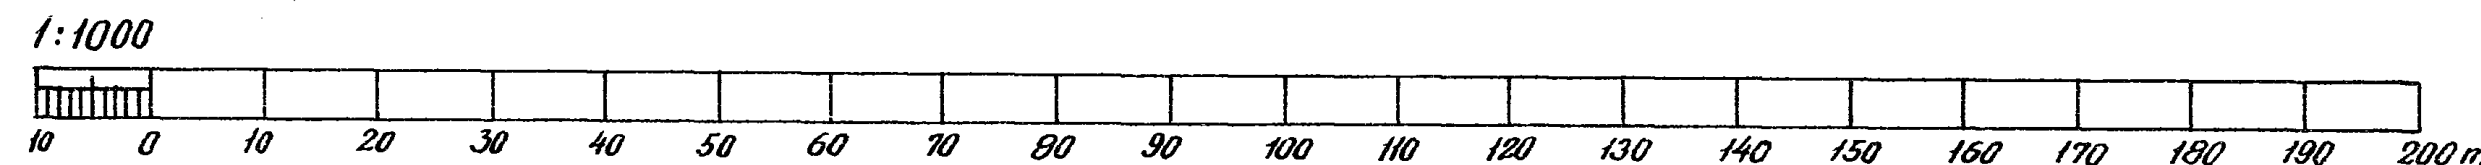

Sty af skabningen
24/4-59 Jf. 01

Sty af hus 14^b
1/3-58 Jf. 01

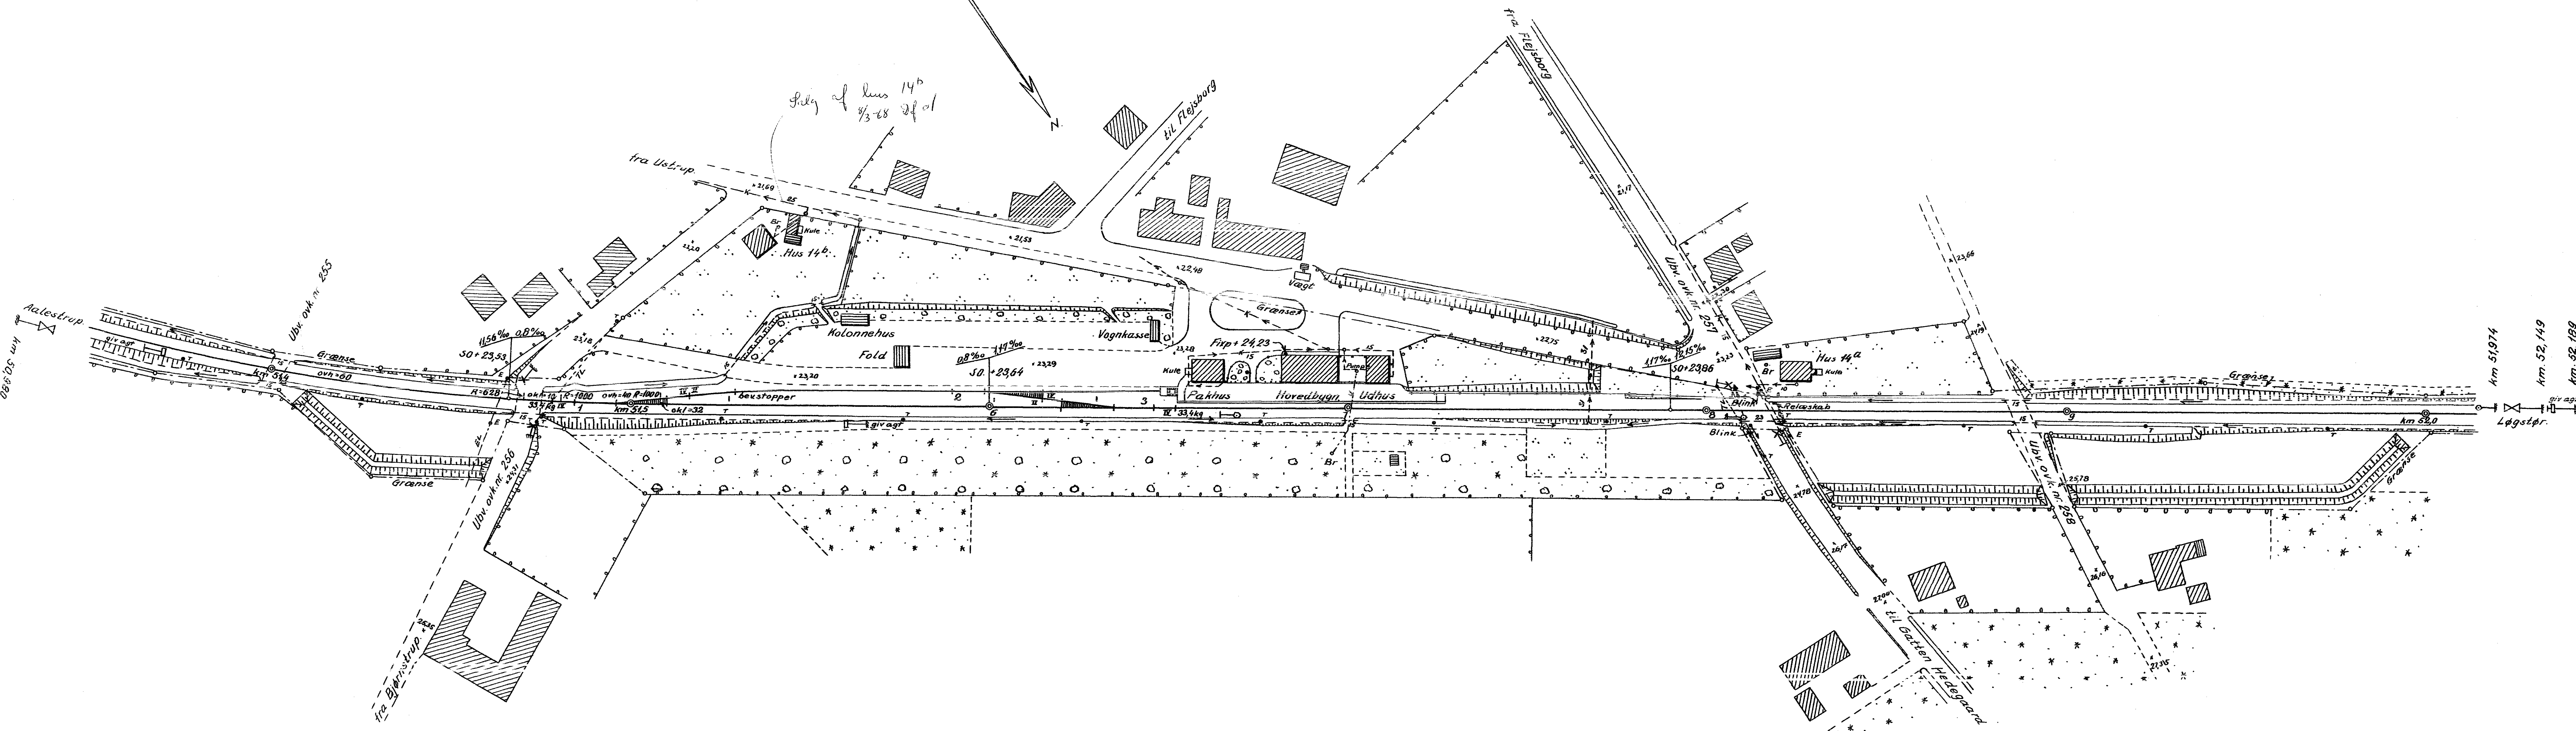

Tegn. nr. B-180/3004		Danske Statsbaner 2. Distrikt. <i>Gatten station.</i>
Dato.	okt. 1952	
Målt.	P.P.	
Tegnet.	P.P.	
Kont.		
Appr.		
Rev.		