


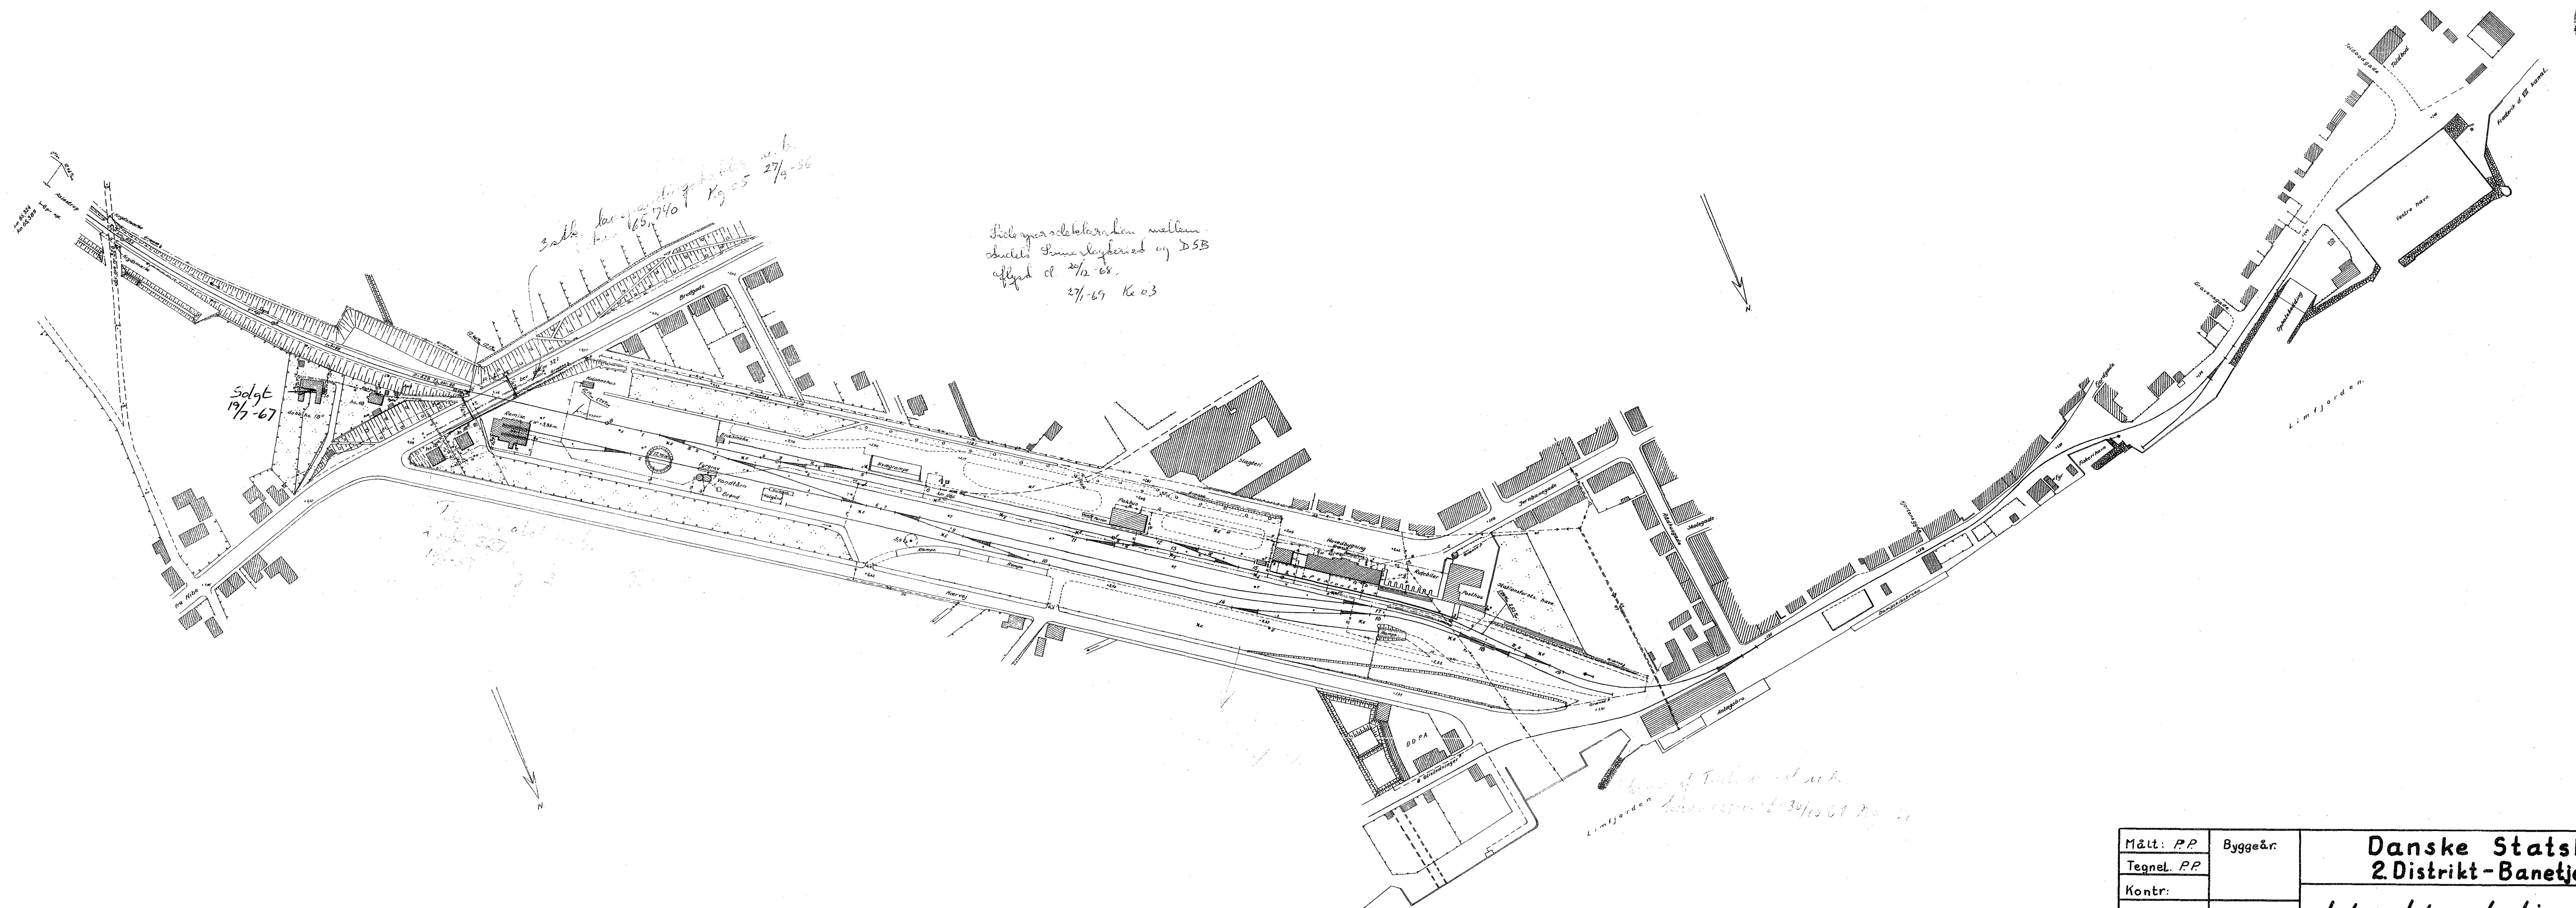

Stationsområdet mellem
Sønder og Nørre Stationsvej af DSB
aflyst d. 2/12 68.
27/69 K 03

Sølt
17/67

Sølt for
165.740 K 05 27/6-66

Bygning af Tønder og Nørre
Løgstør Station af 30/12 67



Målt: PP	Byggeår:	Danske Statsbaner 2. Distrikt - Banetjenesten.	
Tegnet: PP			
Kontr:		Løgstør station og havn.	
Eksp. nr.			
Rev / 19			
Format:			
Afløser:			
Afløst af:		Januar 1952	Tegn nr. BI-224/3009