



SKIVE NORD

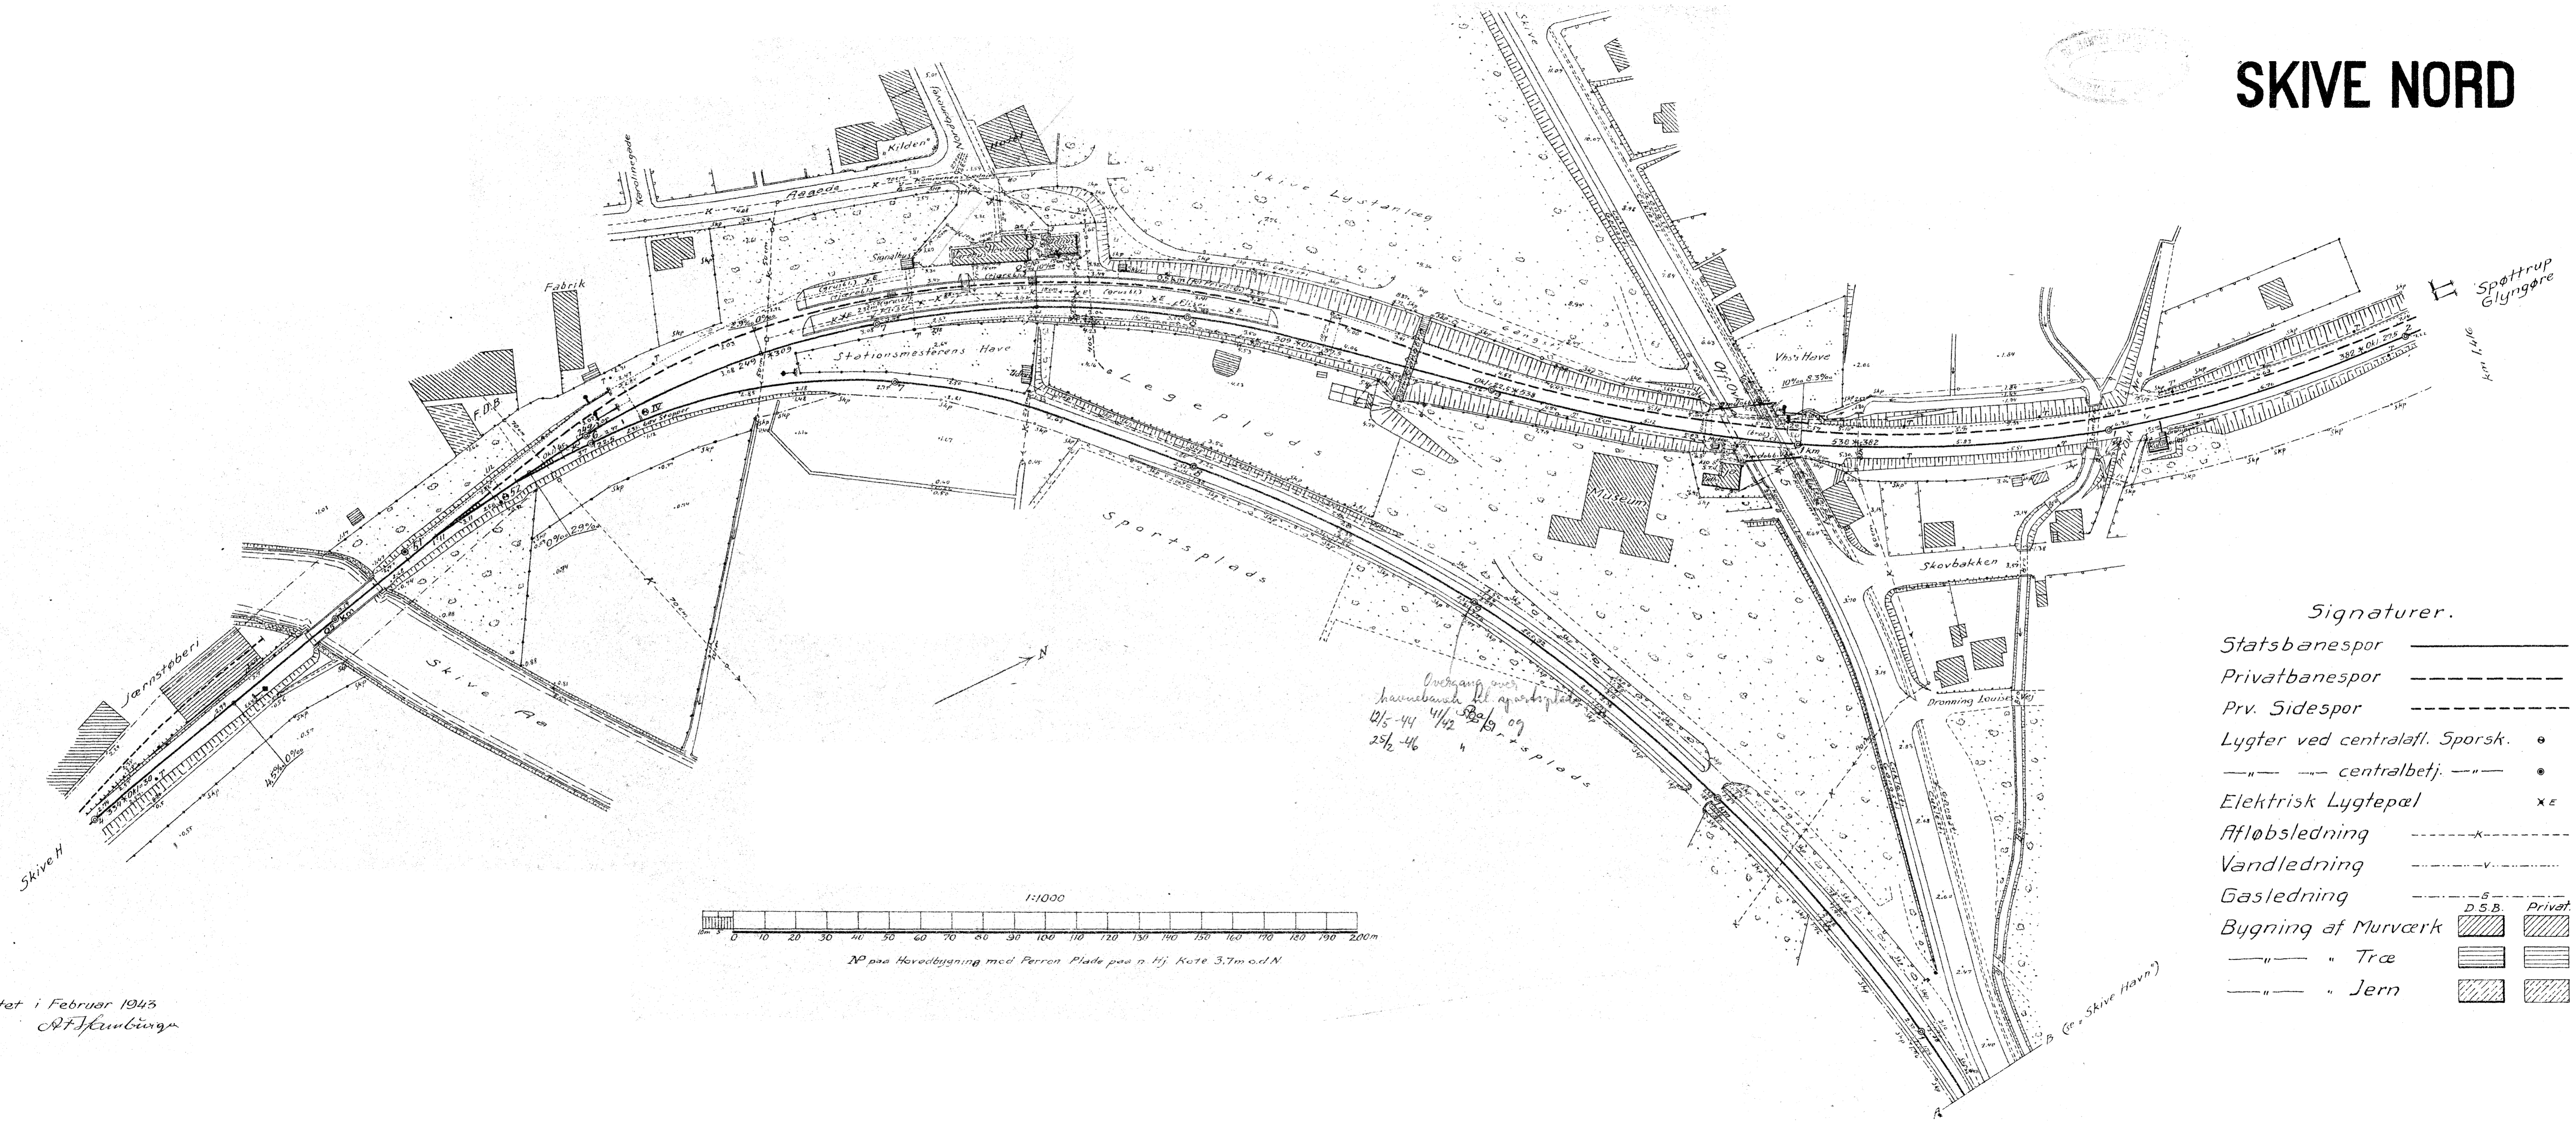

Signaturer.

- Statsbanespor —————
- Privatbanespor - - - - -
- Prv. Sidespor - - - - -
- Lygter ved centralafsl. Sporsk. ●
- " — centralbetj. — " ●
- Elektrisk Lygtepæl x E
- Afløbsledning - - - - -
- Vandledning - - - - -
- Gasledning - - - - -
- Bygning af Murværk
- " — " Træ
- " — " Jern

Overgang over
 Havnebanen til sportsplads
 12/2-44 4/42 5/29/09
 25/2-46

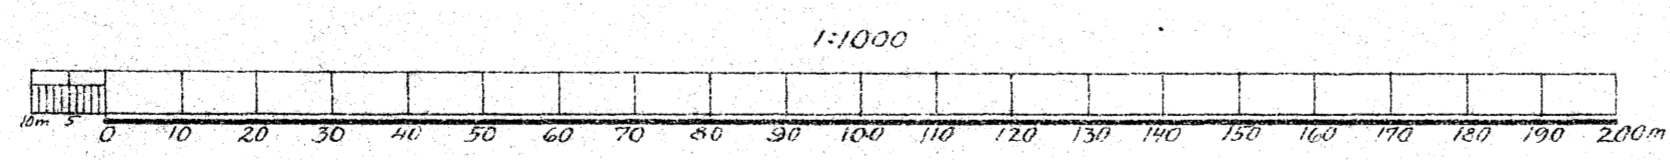

NP paa Hovedbygning med Perron Plade paa n. Høj. Kote 3.7m o.d.N

Rettet i Februar 1943
 A.F. Skumborg