TØLLØSE

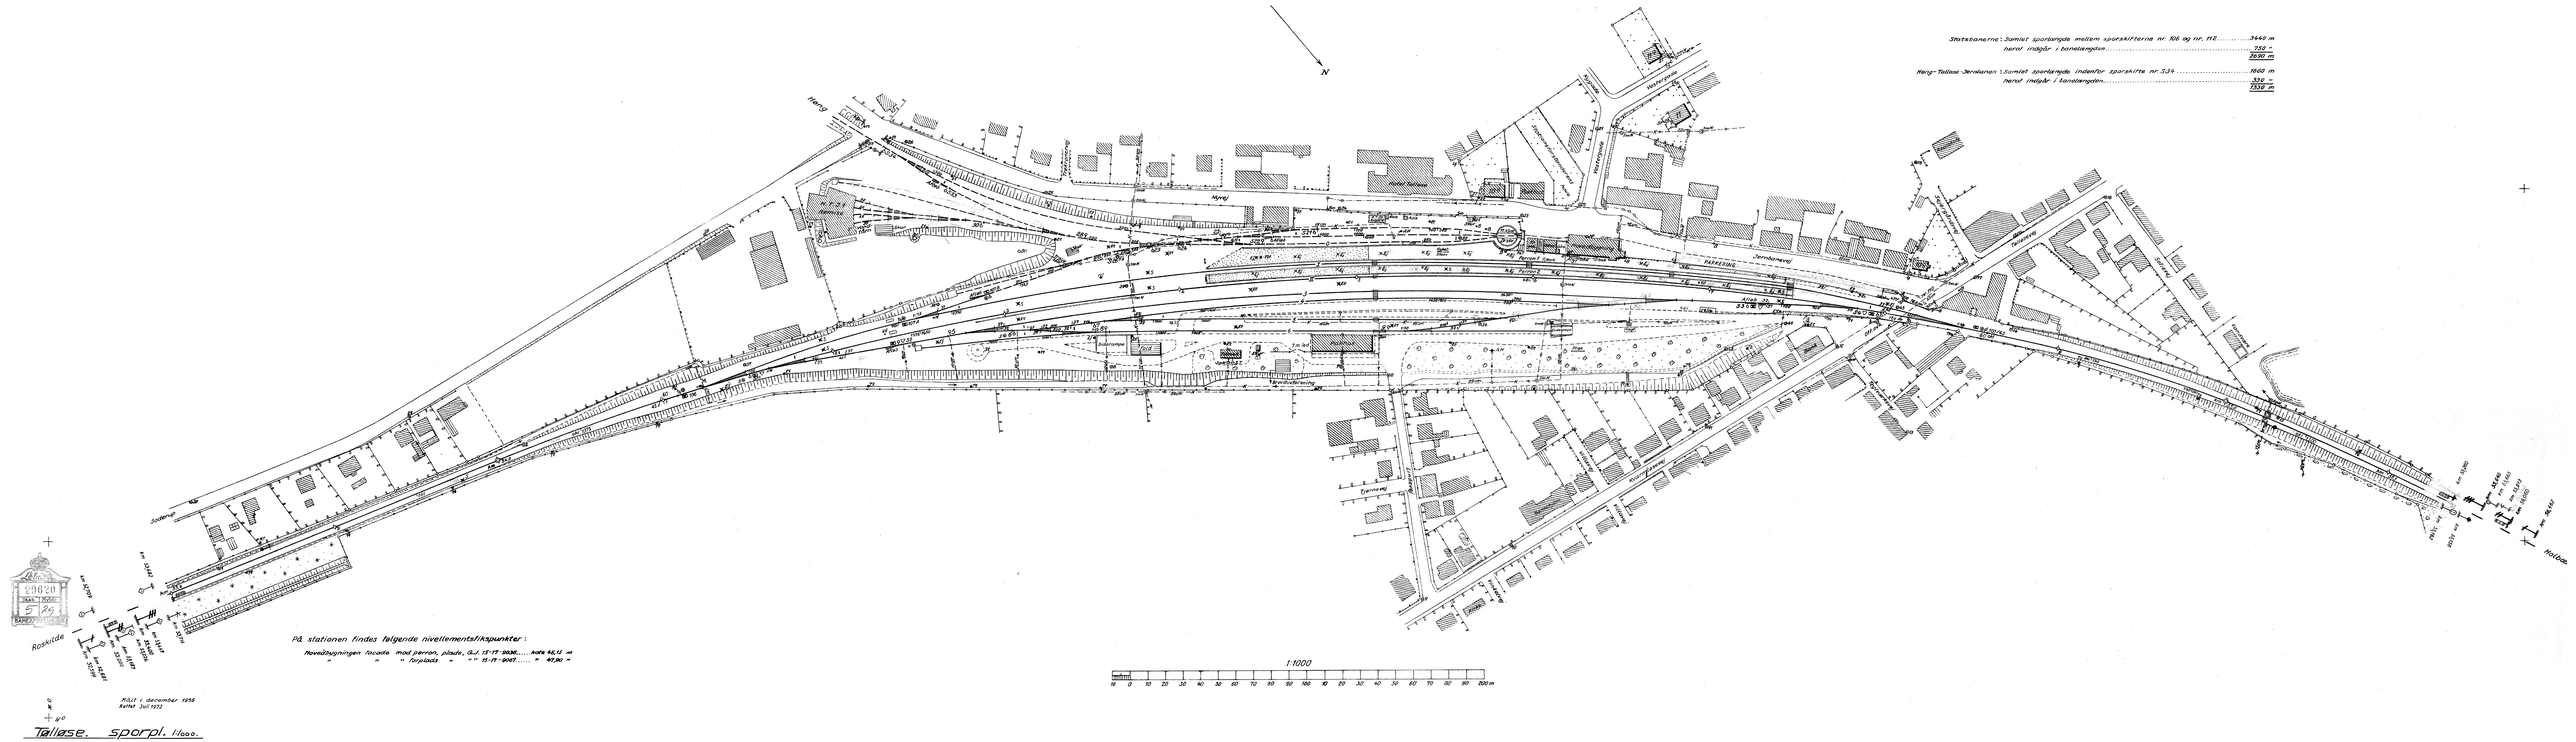

Statsbanerne: Samlet sporlængde mellem sporskifterne nr. 106 og nr. 112 ..... 3440 m
herof indgår i banelængden ..... 750 "
2690 m

Heng-Tølløse-Jernbanen: Samlet sporlængde indenfor sporskifte nr. 534 ..... 1660 m
herof indgår i banelængden ..... 336 "
1330 m