


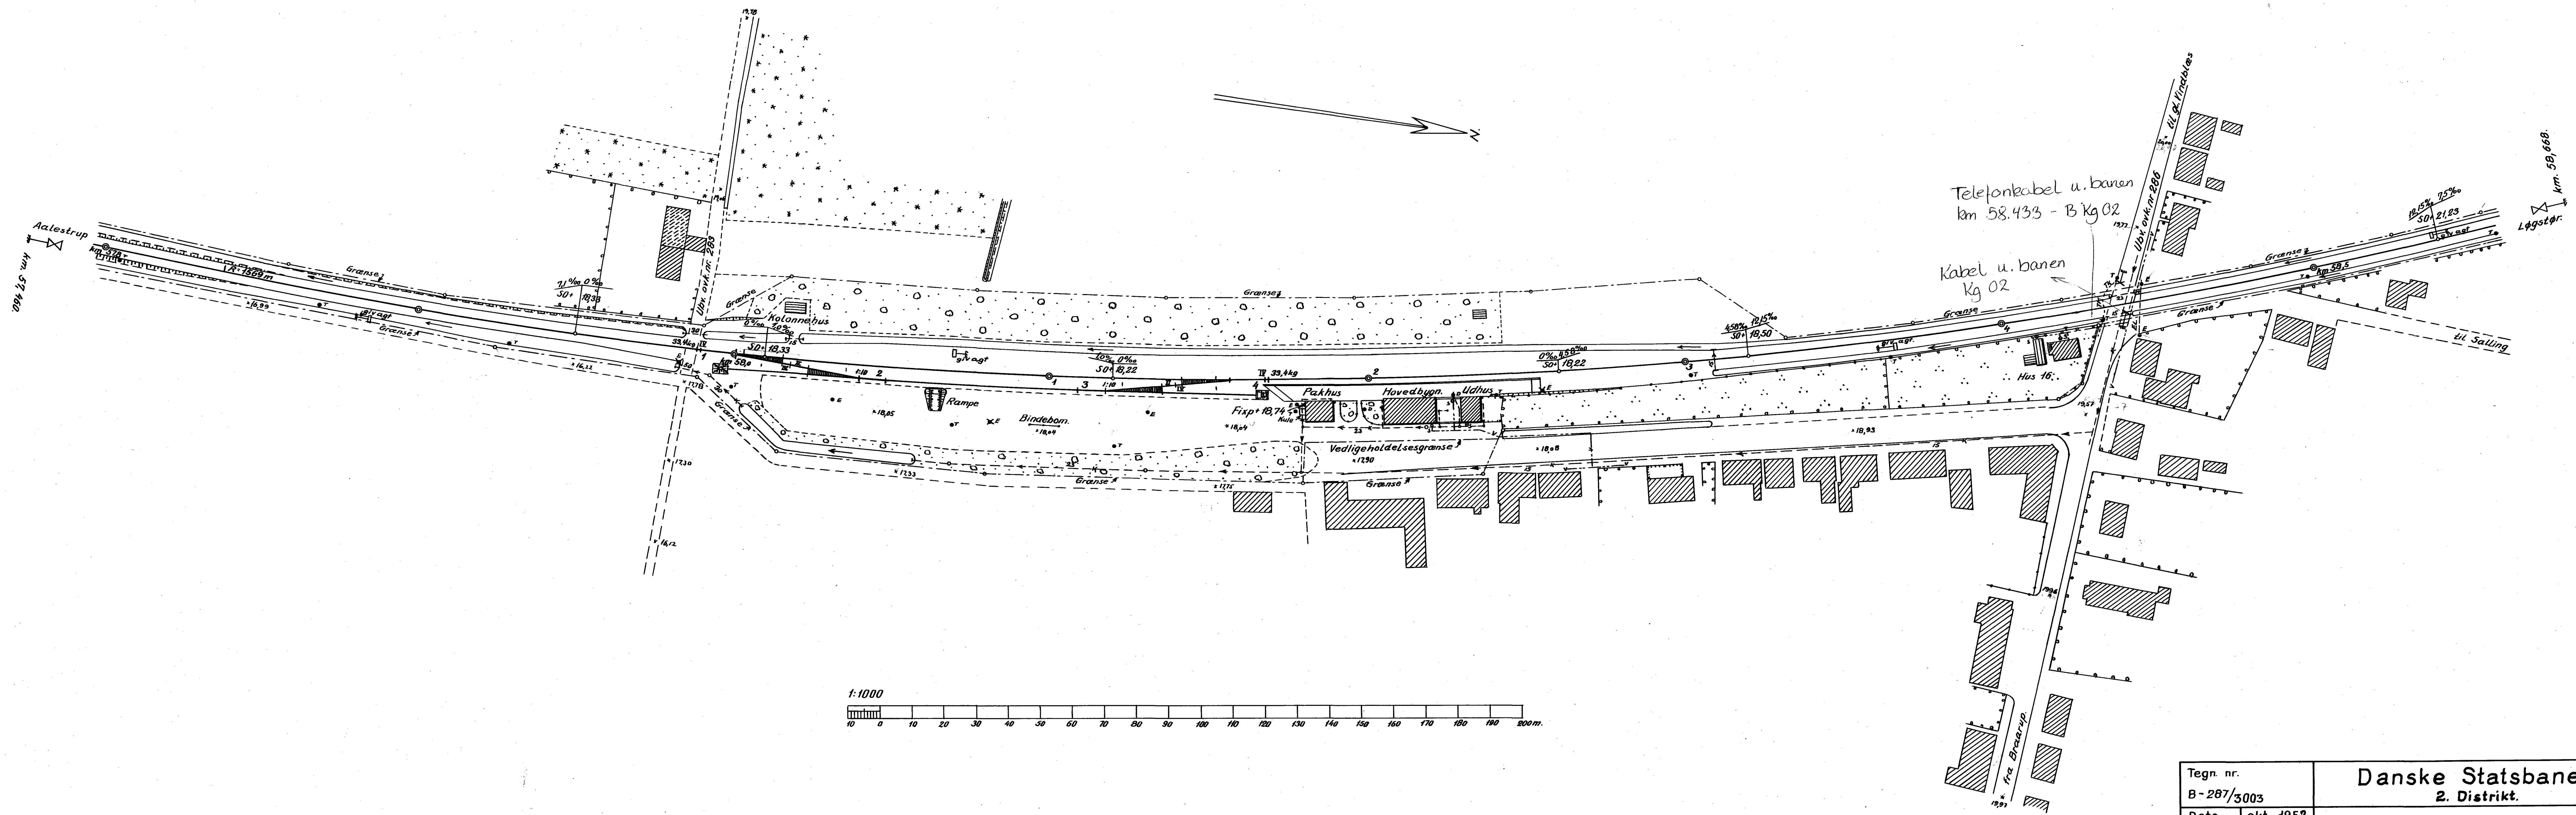

Tegn. nr. B-287/5003		Danske Statsbaner 2. Distrikt. Vindblæs station.
Dato	okt. 1952	
Målt.	P.P.	
Tegnet	P.P.	
Kontr.		
Appr.		
Rev.		