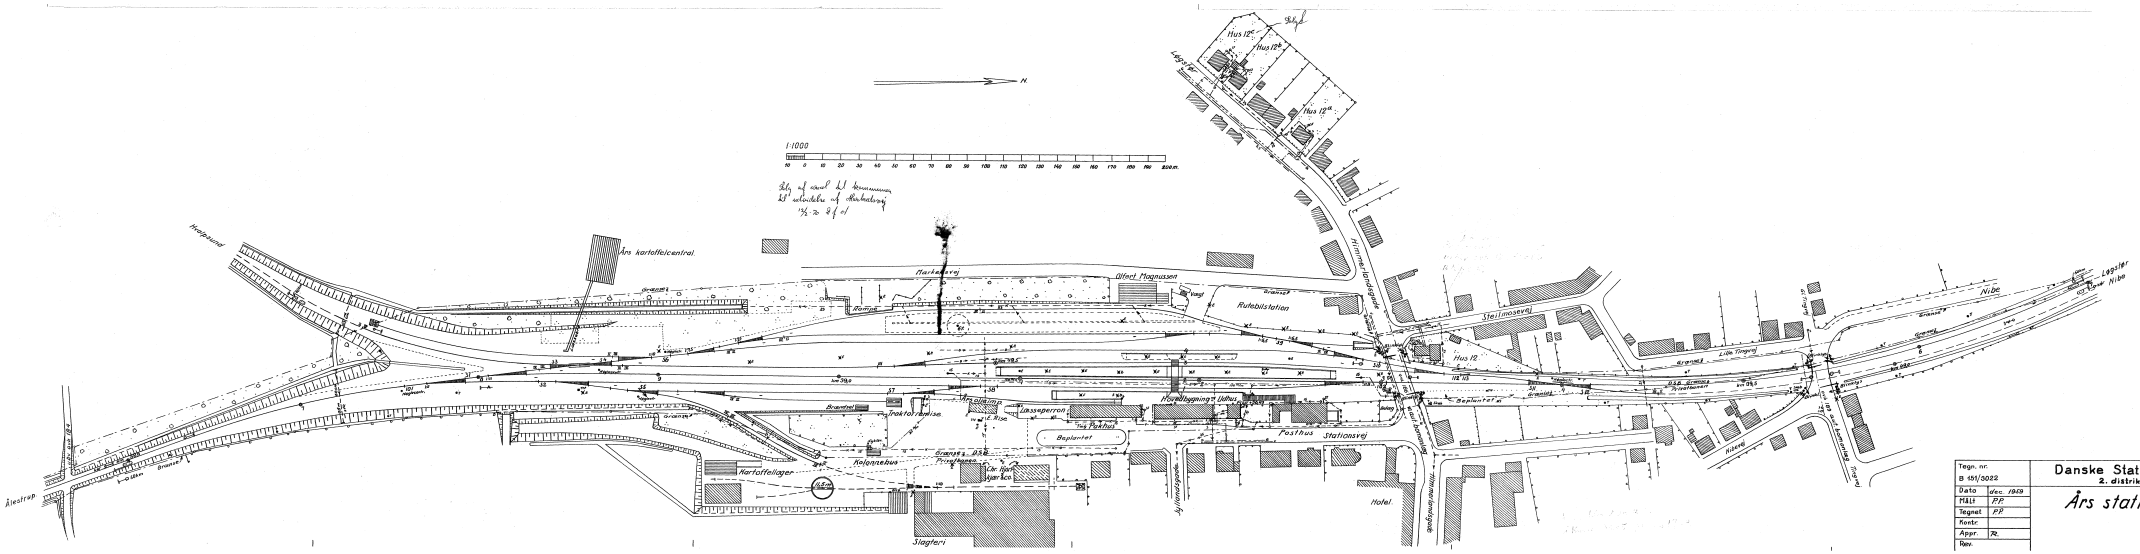
N.
1:1000
Hus 12c
Hus 12b
Hus 12a
Hus 12
